




DE RAAKLIJN vzw

Werkgroep

Trage wegen

Belsele

Houtackerswegel

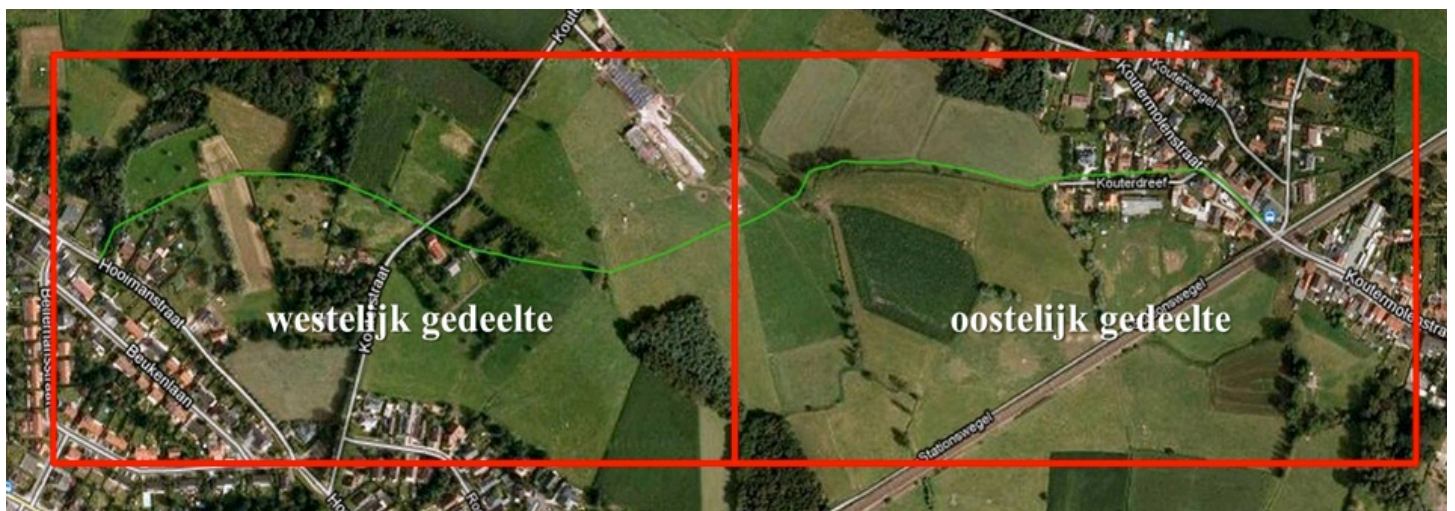

NUMÉRO que chaque communi- cation porte sur le plan.	DÉSIGNATION DE CHAQUE CHEMIN.		INDICATION DES NUMÉROS			LARGEUR	LONGUEUR	CONTENANCE		
	DIRECTION.	DÉNOMINATIONS PARTICULIÈRES.	des feuilles du plan de détail sur lesquelles chaque chemin est figuré.	des parcelles de chaque feuille du plan de détail où le chemin commence.	des parcelles de chaque feuille du plan de détail où le chemin finit.	de chaque partie d'après les lois, règlements et autres dispositions existantes.	totale de chaque chemin.	totale	de chaque chemin.	
54	Sentier de Belcele à Sinay.	Hout ackers wegel	10	38	16	1,0	1205		12	05

- In de **Atlas der Buurtwegen** van Belsele van **2 april 1845** wordt **voetweg nr. 54** als volgt omschreven:

- **Richting:** Sentier de Belcele à Sinay
(van Koutermolenstraat
naar Hooimanstraat)
- **Naam:** **Hout ackers wegel**
- **Detailplan:** 10
- **Breedte:** 1 meter;
- **Lengte:** 1.205 meter;
- **Oppervlakte:** 12 a., 5 ca.
- **Bijzonderheid:** **moet door de aangelanden
onderhouden worden,
volgens de wet van
10 april 1841.**

Hout ackers wegel

DÉSIGNATION
de ceux à qui incombe
LA CHARGE D'ENTRETIEN.
Les riverains, selon la loi du 10 avril 1841





In de Atlas der Buurtwegen verloopt het tracé van voetweg nr.54 zoals met de groene lijn aangegeven wordt.

In de GIS-databank zijn geen wijzigingen vermeld.

Op deze satellietfoto van Google Maps wordt datzelfde tracé in het groen aangegeven.
Voor de identificatie van de foto's die gemaakt zijn bij een verkenning op 25 mei 2012 is dit beeld in een oostelijk en westelijk gedeelte opgesplitst.

Waar nodig wordt op de foto's het tracé met rode markeringen verduidelijkt.

(Klik op de naam of de rode rand om een gedeelte te bekijken.)

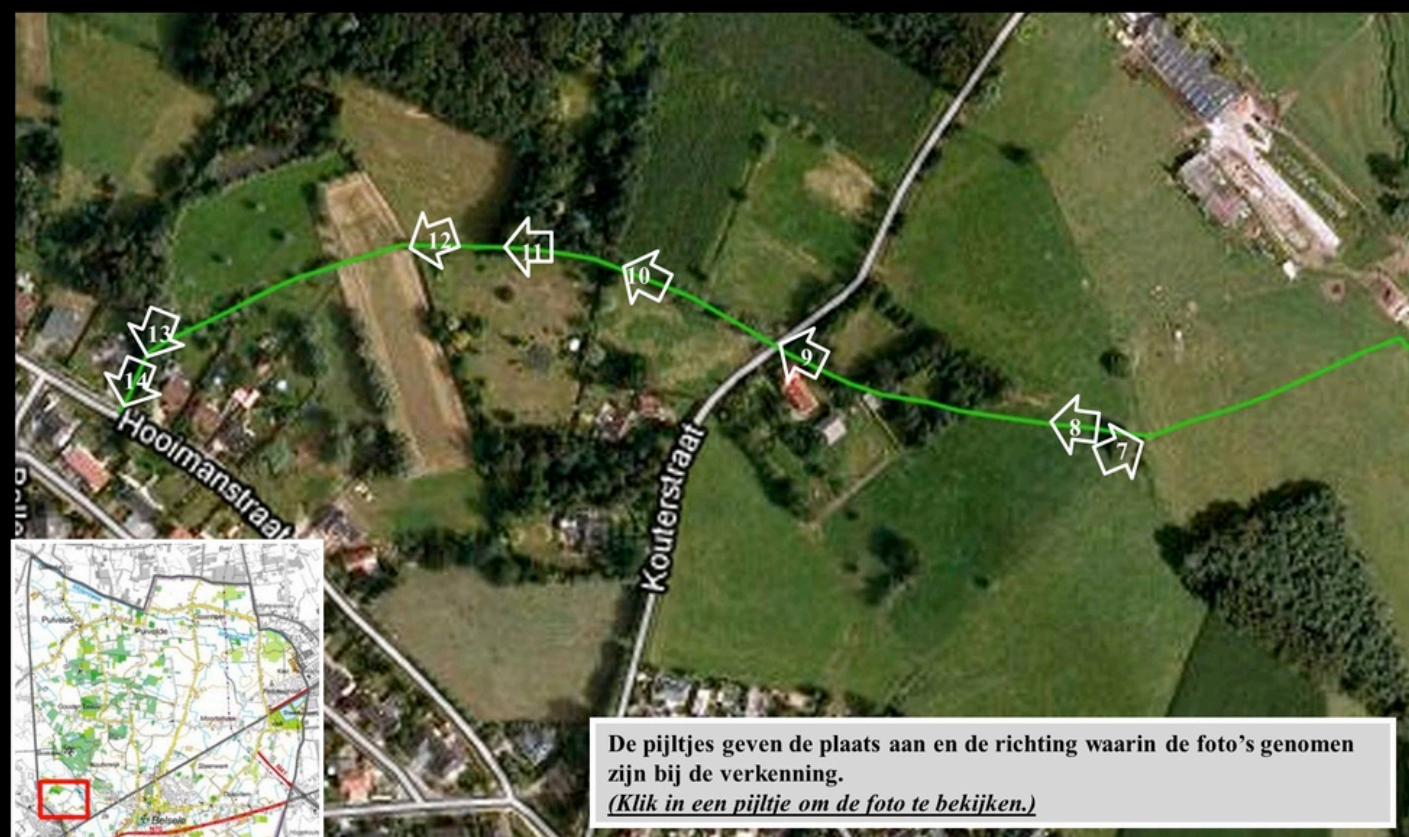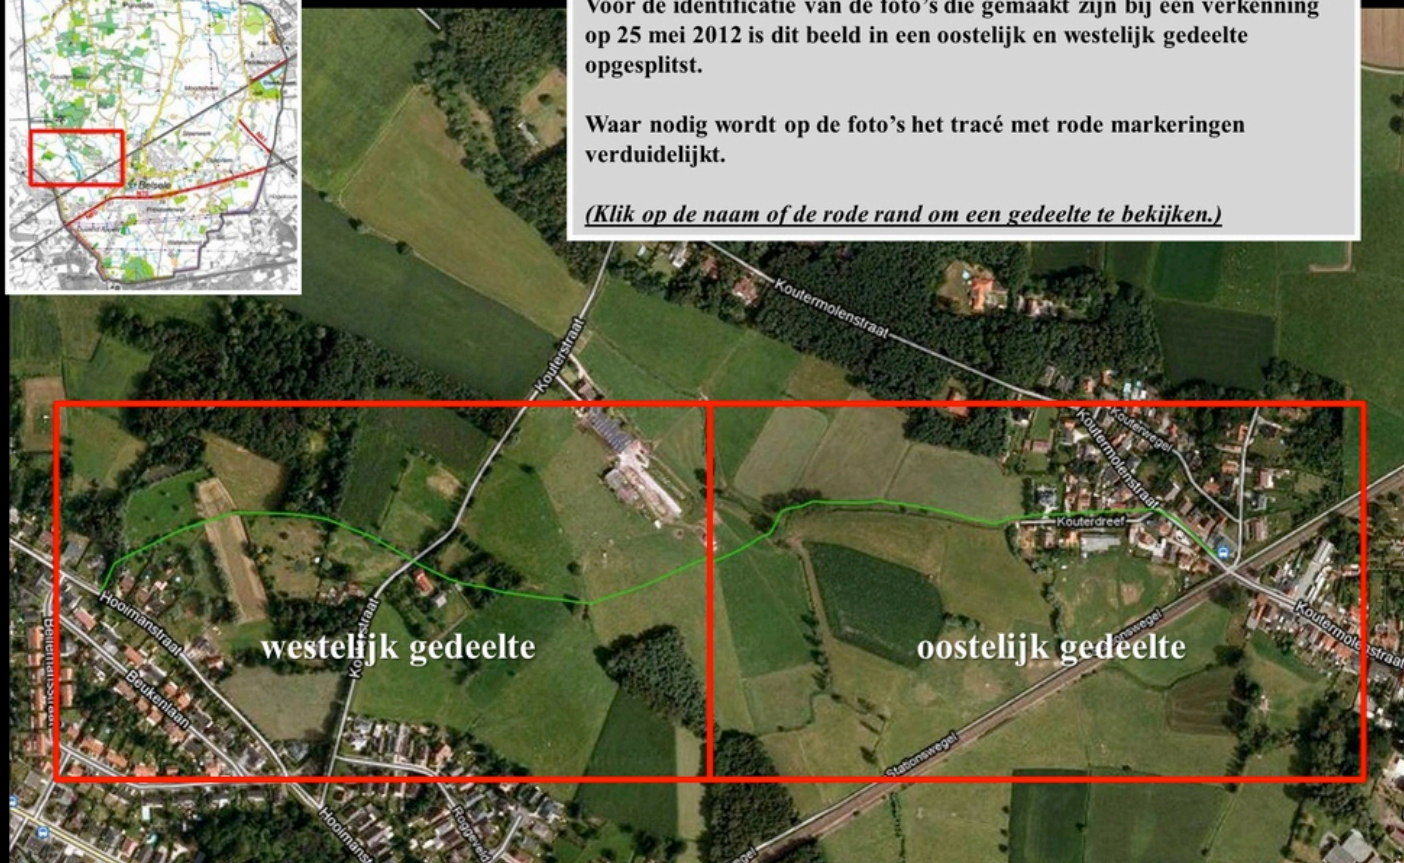


De pijltjes geven de plaats aan en de richting waarin de foto's genomen zijn bij de verkenning.
(Klik in een pijltje om de foto te bekijken.)

satellietfoto van het westelijk gedeelte

terug naar de
volledige satellietfoto

Samenvatting

lengte vlgs. GISoost	waarvan				in procent			
	toegankelijk	verhard	onverhard	ontoegankelijk	toegankelijk	verhard	onverhard	ontoegankelijk
1.226 m	340 m	252 m	88 m	886 m	28%	74%	26%	72%

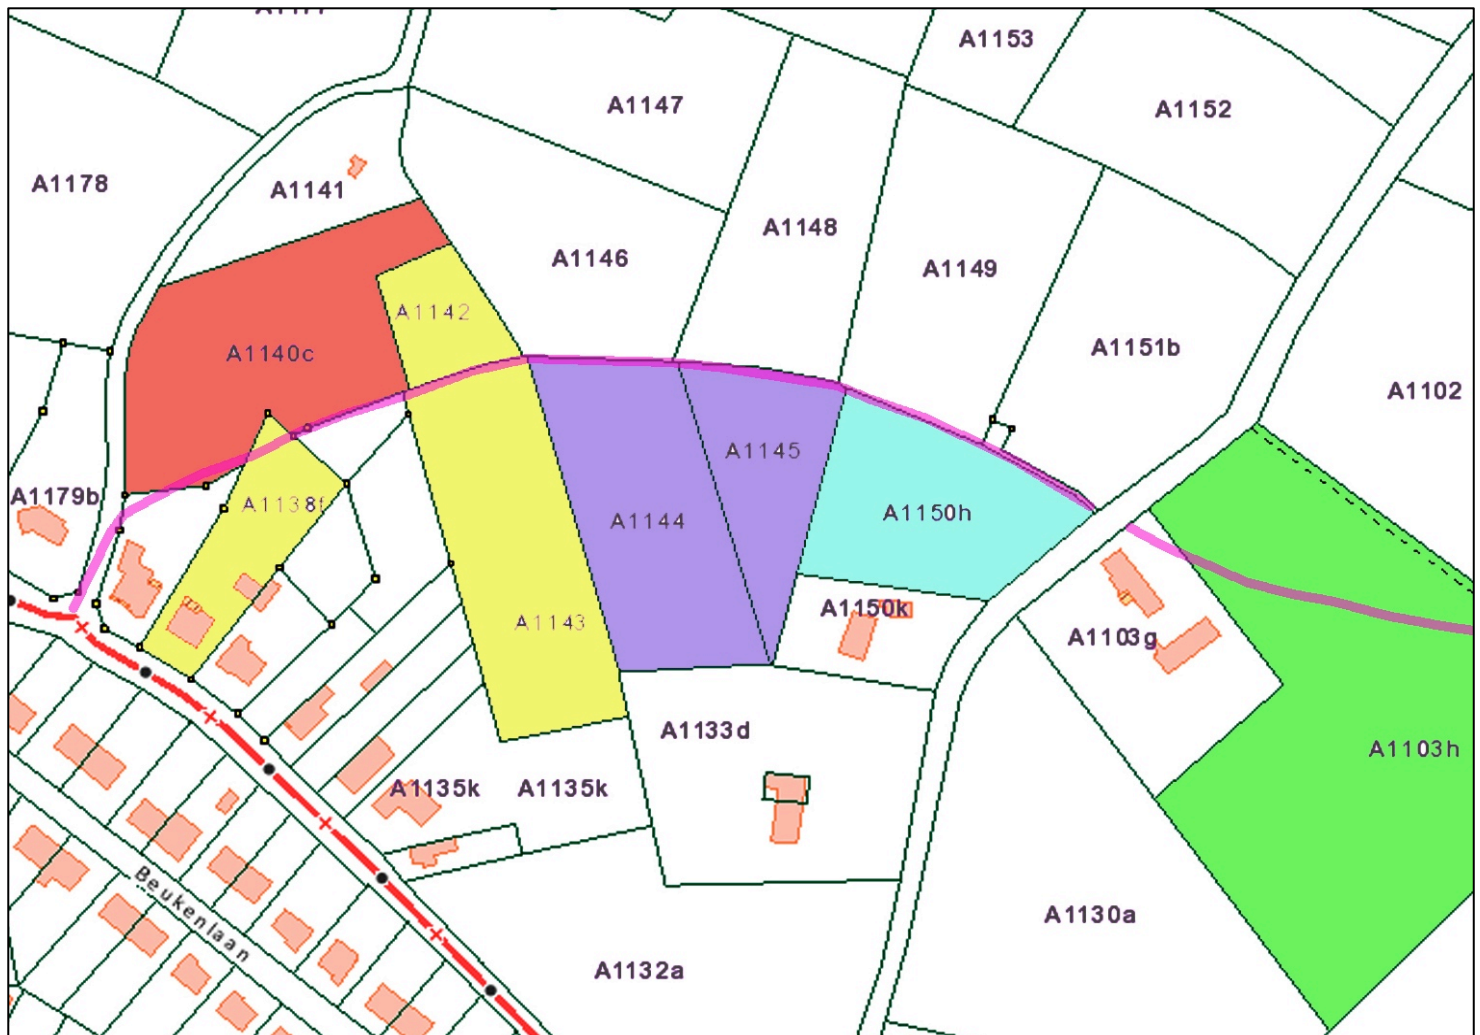

A 1140 C = Cammaert Denis & Vassallo Bettina, 9111 Sint-Niklaas, Hooimanstraat 151

A 1142 = Van Dooren Erik & Moens Hilde, 9111 Sint-Niklaas, Hooimanstraat 153

A 1143 = idem


A 1144 = Cole Robert, 9111 Sint-Niklaas, Kouterstraat 22


A 1145 = idem



A 1150 H = Thyssen Godelieve
Bauwens Elisabeth, 9111 Sint-Niklaas, Kouterstraat 16

A 1138 F = idem 1142

A 1103 H = Van Bossche Peter elk ¼ , 9112 Sint-Niklaas, Hooimanstraat 50
Van Bossche Gerrit
Van Bossche Yves
Van Bossche Luc

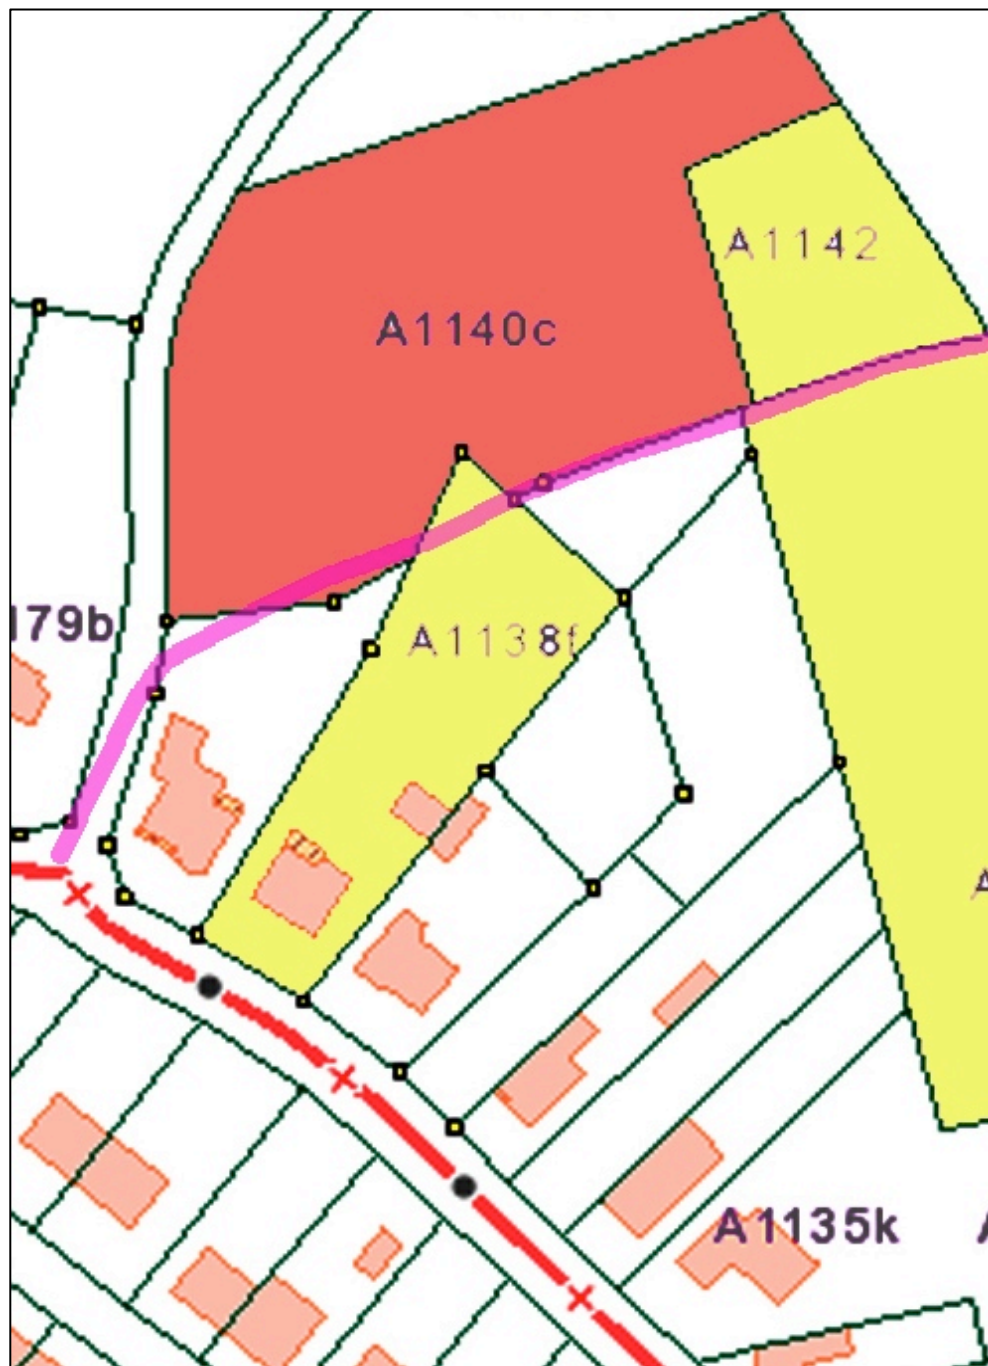

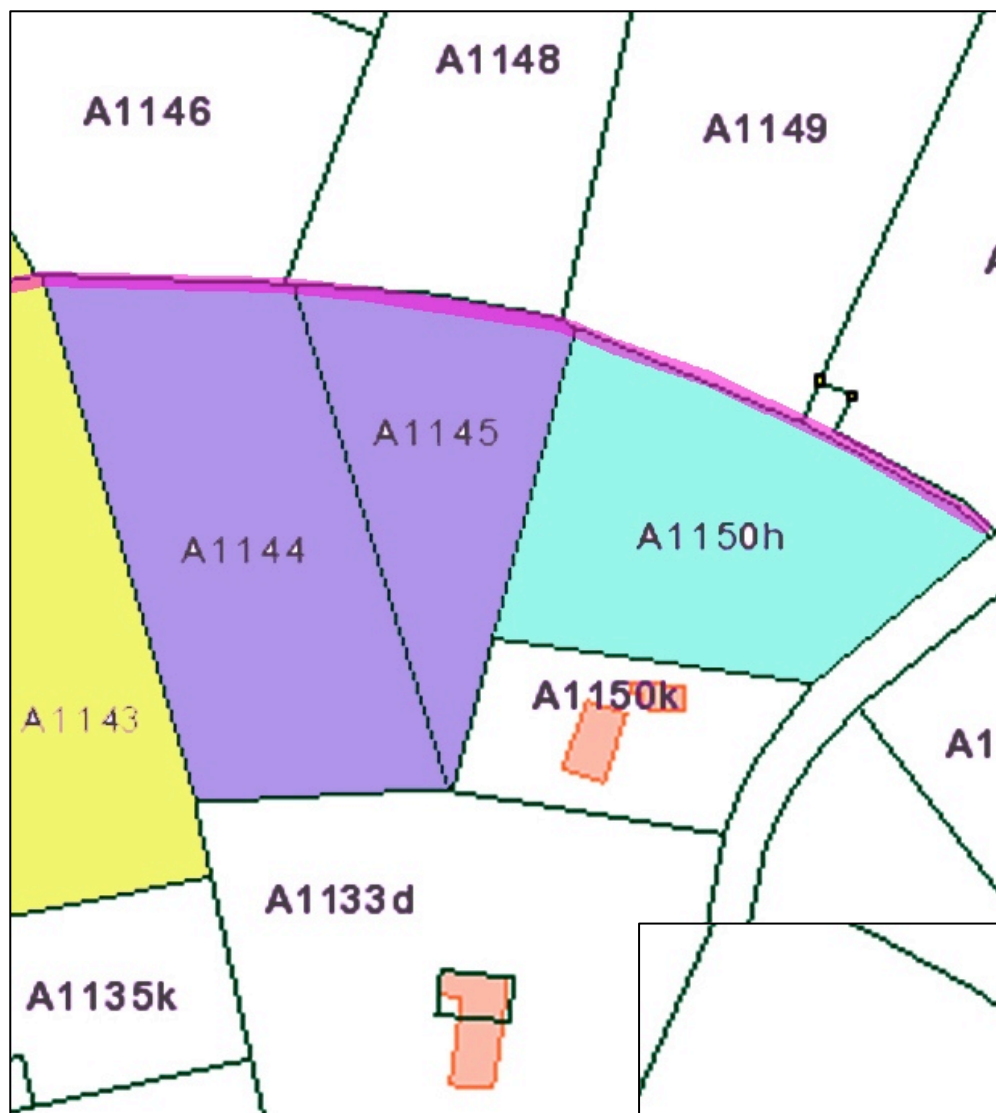

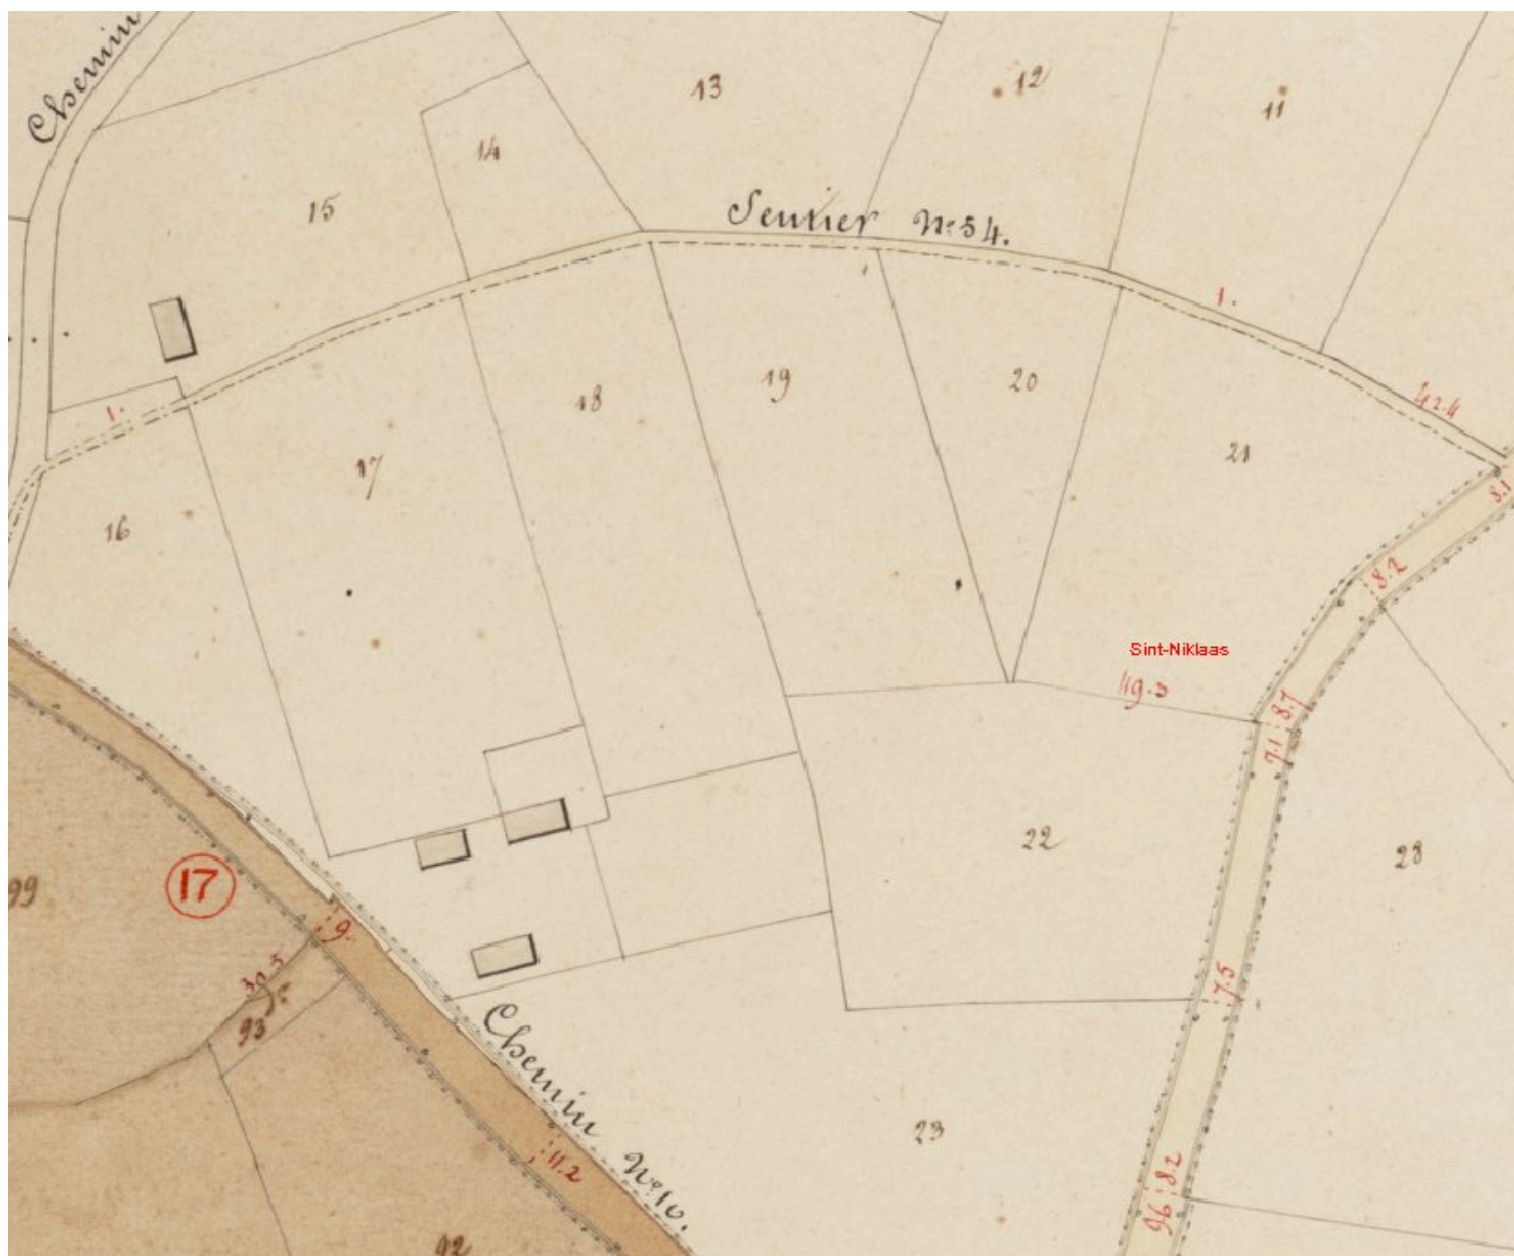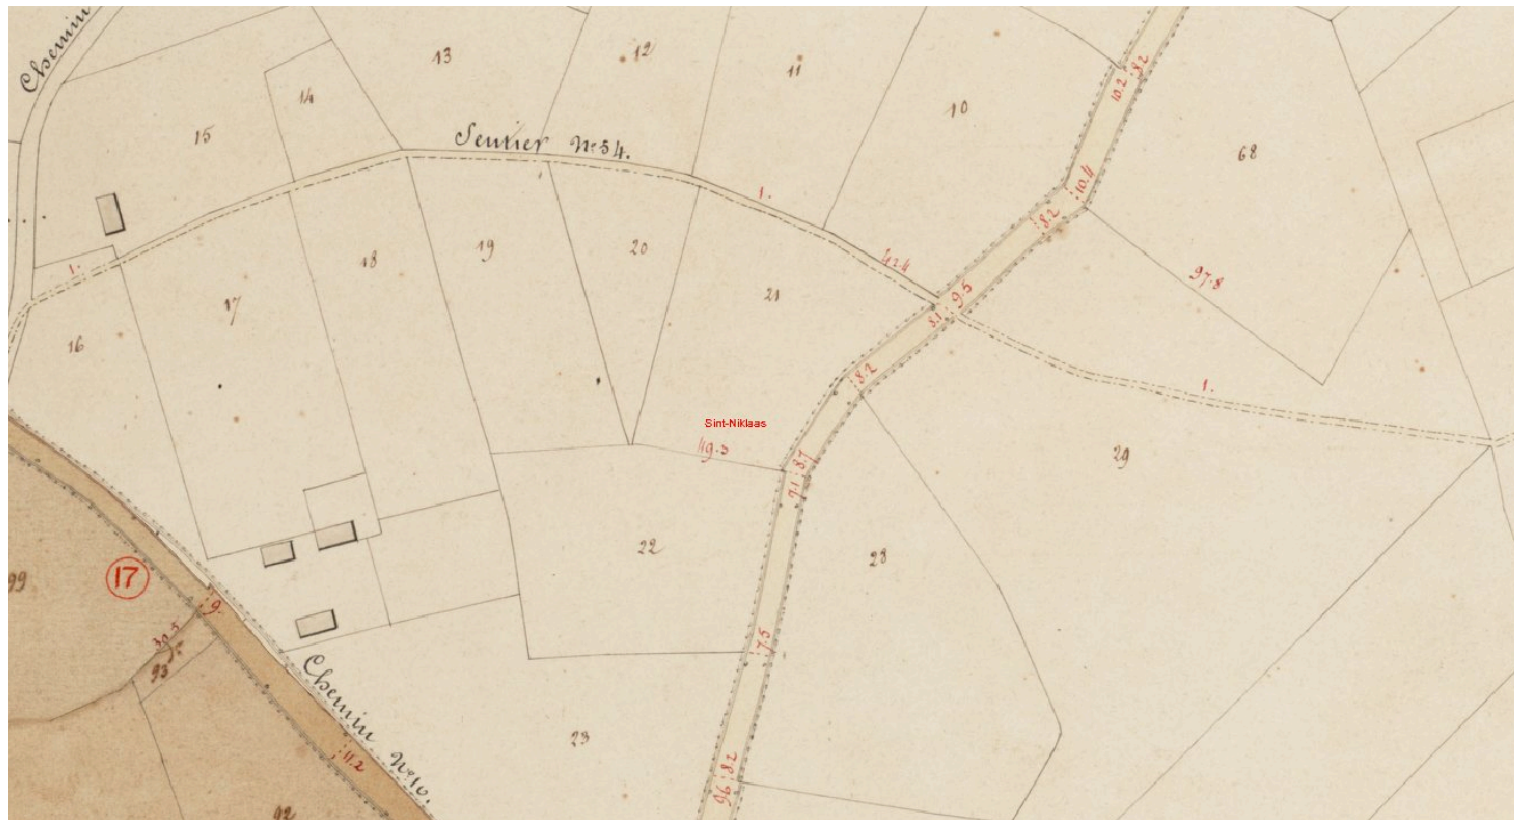

Oktober en november 2015: We starten het dossier van de Houtackerswegel op. We brengen in de volgende katern meer details over deze weg. U kan de weg alvast bekijken en virtueel bewandelen via onze website:

http://www.deraaklijn.be/trage_wegen/Belsele%20voetweg%20541.HTM

Onze planning:

- November 2015: verzamelen van alle gegevens over deze weg. De inventarisatie is al achter de rug, we kennen de betrokken eigenaars of pachters. We weten over welke percelen het gaat.
- December 2015: we schrijven de eigenaars en pachters aan.
- Januari 2016: we houden overleg met de eigenaars.
- Februari 2016: het stadsbestuur wordt betrokken.
- Maart 2016: de proceduretrein wordt in gang getrokken